ΚΑΤΟΨΗ ΙΣΟΓΕΙΟΥ

ΤΟΜΗ

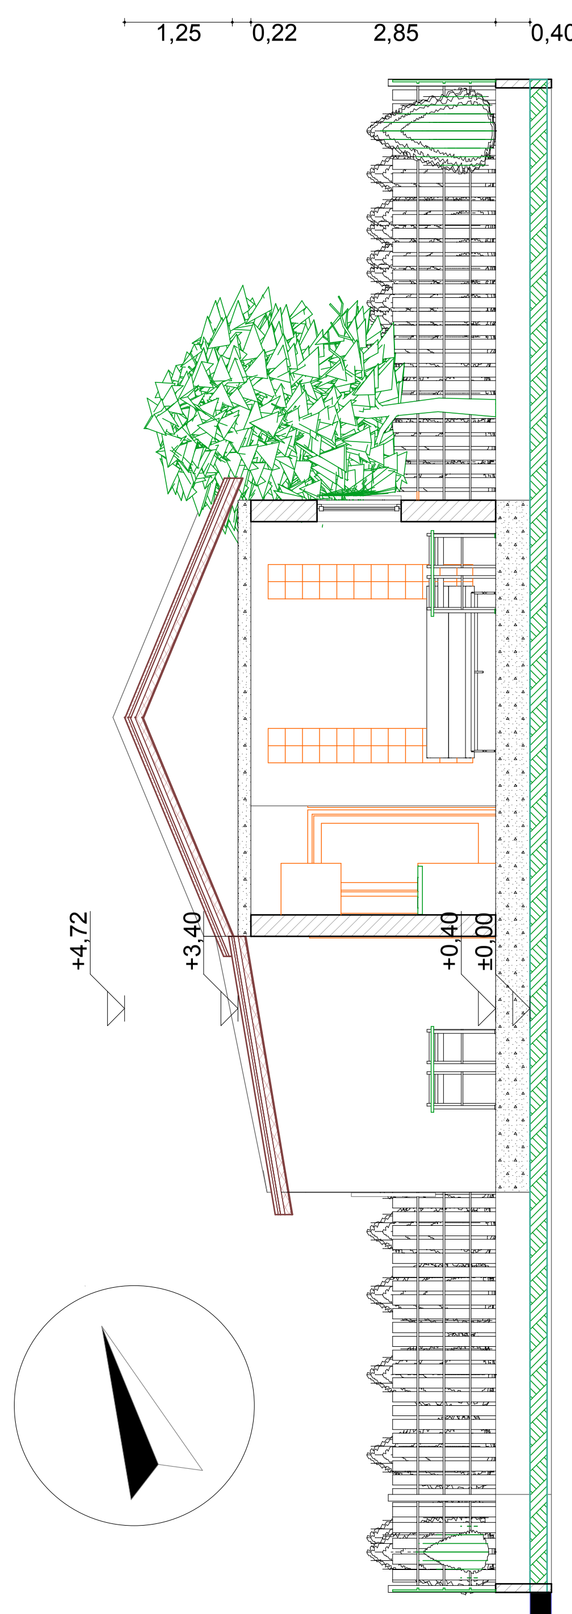

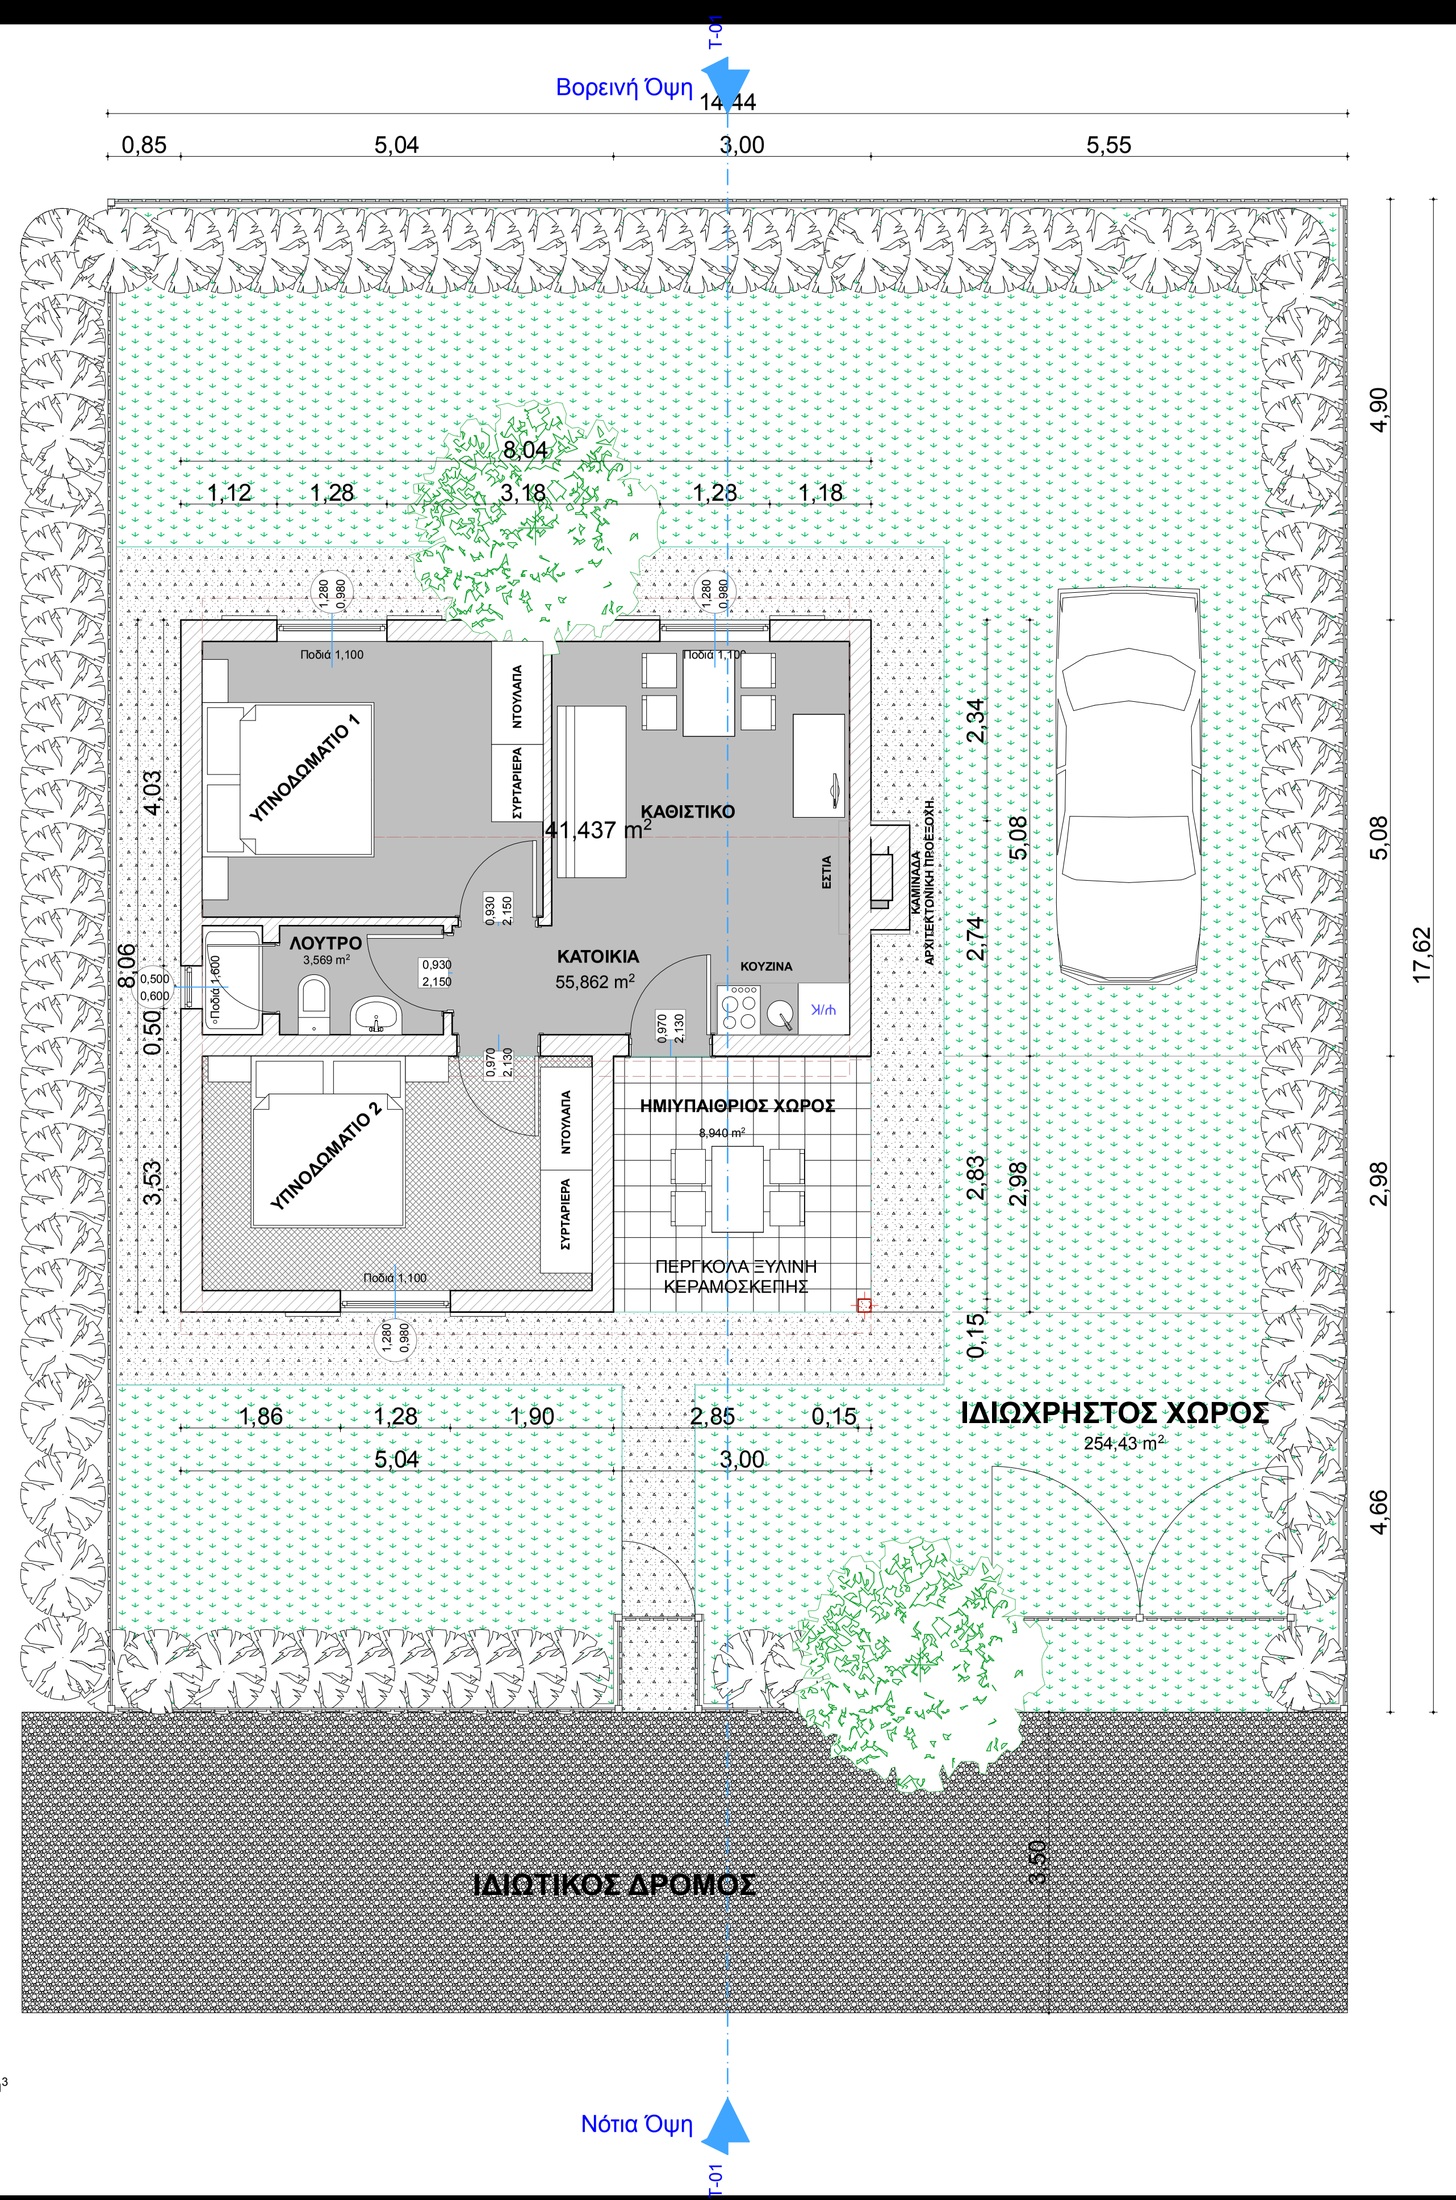

ΥΦΙΣΤΑΜΕΝΟΙ ΧΩΡΟΙ ΣΥΜΦΩΝΑ ΜΕ ΟΙΚ. ΑΔΕΙΑ:

ΚΥΡΙΟΙ ΧΩΡΟΙ:	40,843 m²
ΒΟΗΘΗΤΙΚΟΙ ΧΩΡΟΙ:	0,00 m²
ΑΥΘΑΙΡΕΤΟΙ ΧΩΡΟΙ:	
ΚΥΡΙΟΙ ΧΩΡΟΙ:	0,00 m²
ΒΟΗΘΗΤΙΚΟΙ ΧΩΡΟΙ:	15,02 m²

ΛΟΙΠΕΣ ΠΟΛ. ΠΑΡΑΒΑΣΕΙΣ: 1

ΠΕΡΓΚΟΛΑ ΞΥΛΙΝΗ ΚΕΡΑΜΟΣΚΕΠΗΣ: 8,940 m2

ΠΛΑΚΟΣΤΡΩΣΕΙΣ ΕΠΙ ΕΔΑΦΟΥΣ ΣΥΝΟΛΙΚΗΣ ΠΟΣΟΤΗΤΑΣ ΣΚΥΡΟΔΕΜΑΤΟΣ: 8,00 m³

ΧΤΙΣΤΟΣ ΦΟΥΡΝΟΣ: Π:0,75 Χ Μ:1,30 Χ Υ:3,00

ΥΠΟΜΝΗΜΑ ΔΑΠΕΔΩΝ:	ΥΠΟΜΝΗΜΑ ΚΑΤΑΚΟΡΥΦΩΝ ΣΤΟΙΧΕΙΩΝ
ΠΑΤΩΜΑ ΒΟΗΘΗΤΙΚΩΝ ΧΩΡΩΝ	ΔΟΜΙΚΟ ΟΠΛΙΣΜΕΝΟ ΣΚΥΡΟΔΕΜΑ
ΠΑΤΩΜΑ ΚΥΡΙΩΝ ΧΩΡΩΝ	ΔΡΟΜΙΚΕΣ & ΜΠΑΤΙΚΕΣ ΟΠΤΟΠΛΙΝΘΟΔΟΜΕΣ
ΠΑΤΩΜΑ ΕΞΩΣΤΩΝ	ΞΥΛΙΝΗ ΤΟΙΧΟΠΟΙΙΑ
ΚΟΙΝΟΧΡΗΣΤΟΣ ΔΡΟΜΟΣ	ΜΕΤΑΛΛΙΚΕΣ ΔΙΑΤΟΜΕΣ
ΠΛΑΚΕΣ ΠΕΤΡΑΣ ΓΙΑ ΤΗΝ ΑΥΛΗ	ΕΛΑΦΡΑ ΟΠΛΙΣΜΕΝΟ ΣΚΥΡΟΔΕΜΑ
ΔΑΠΕΔΟ ΑΠΟ ΤΣΙΜΕΝΤΟΚΟΝΙΑ	ΣΤΕΓΗ ΜΕ ΕΠΙΚΑΛΥΨΗ ΚΕΡΑΜΙΔΙΩΝ
ΦΥΤΕΜΕΝΟΣ ΧΩΡΟΣ	ΣΤΕΓΗ ΜΕ ΕΠΙΚΑΛΥΨΗ ΛΑΜΑΡΙΝΑΣ - ΑΣΦΑΛΤΙΚΩΝ ΚΕΡΑΜΙΔΙΩΝ

ΝΟΜΙΜΟΣ Η ΝΟΜΙΜΟΠΟΙΗΜΕΝΟΣ ΧΩΡΟΣ:

Ο ΚΑΤΩΘΙ ΥΠΟΓΕΓΡΑΜΕΝΟΣ, ΙΔΙΟΚΤΗΤΗΣ ΤΟΥ ΚΤΗΡΙΟΥ ΠΟΥ ΑΠΟΤΥΠΩΝΕΤΑΙ ΔΗΛΩΝΩ ΠΩΣ ΤΑ ΣΤΟΙΧΕΙΑ ΠΟΥ ΑΠΕΙΚΟΝΙΖΟΝΤΑΙ ΣΤΟ ΠΑΡΟΝ ΣΧΕΔΙΟ ΤΟΥ ΜΗΧΑΝΙΚΟΥ ΕΙΝΑΙ ΑΛΗΘΗ ΚΑΙ ΑΚΡΙΒΗ.

ΥΠΟΓΡΑΦΗ ΗΜΕΡΟΜΗΝΙΑ

ΕΡΓΟΔΟΤΗΣ: Ε. ΠΑΡΤΑΛΙΔΗΣ- Α. ΠΑΡΤΑΛΙΔΟΥ Ο.Ε.

ΕΡΓΟ:

ΝΟΜΙΜΟΠΟΙΗΣΗ ΚΑΤΑΣΚΕΥΩΝ ΜΕ ΤΟ Ν. 4014 2011

ΤΟΠΟΘΕΣΙΑ: Εκτός Σχεδίου Οικισμού Μαυράτων
Δήμος Ελλειού -Πρόννων - Νομός Κεφαλονιάς

ENETA CONSTRUCTIONS T.E
ΕΡΜΟΛΑΟΣ ΠΑΡΤΑΛΙΔΗΣ & ΣΙΑ Ο.Ε. ΜΕΛΕΤΗΤΙΚΗ ΚΑΙ ΚΑΤΑΣΚΕΥΑΣΤΙΚΗ ΕΤΑΙΡΙΑ
ΓΡΗΓΟΡΙΟΥ Ε' 6 ΠΥΛΑΙΑ - ΘΕΣΣΑΛΟΝΙΚΗ ΤΚ 55535 ΤΗΛ & ΦΑΞ: +30 2310239349
URL: www.enetate.com E-MAIL: thessaloniki@enetate.com

ΘΕΜΑ ΣΧΕΔΙΟΥ:

ΚΑΤΟΨΗ & ΤΟΜΗ ΚΤΗΡΙΟΥ

ΚΛΙΜΑΚΑ ΣΧΕΔΙΟΥ 1:50	Α/Α ΣΧΕΔΙΟΥ: 1	αρχιτεκτονικά

ΧΡΟΝΟΣ ΜΕΛΕΤΗΣ: ΔΕΚΕΜΒΡΙΟΣ 2011

ΕΓΚΡΙΣΗ ΥΠΗΡΕΣΙΑΣ:	Ο ΣΥΝΤΑΞΑΣ ΜΗΧΑΝΙΚΟΣ: